


LIITE 4

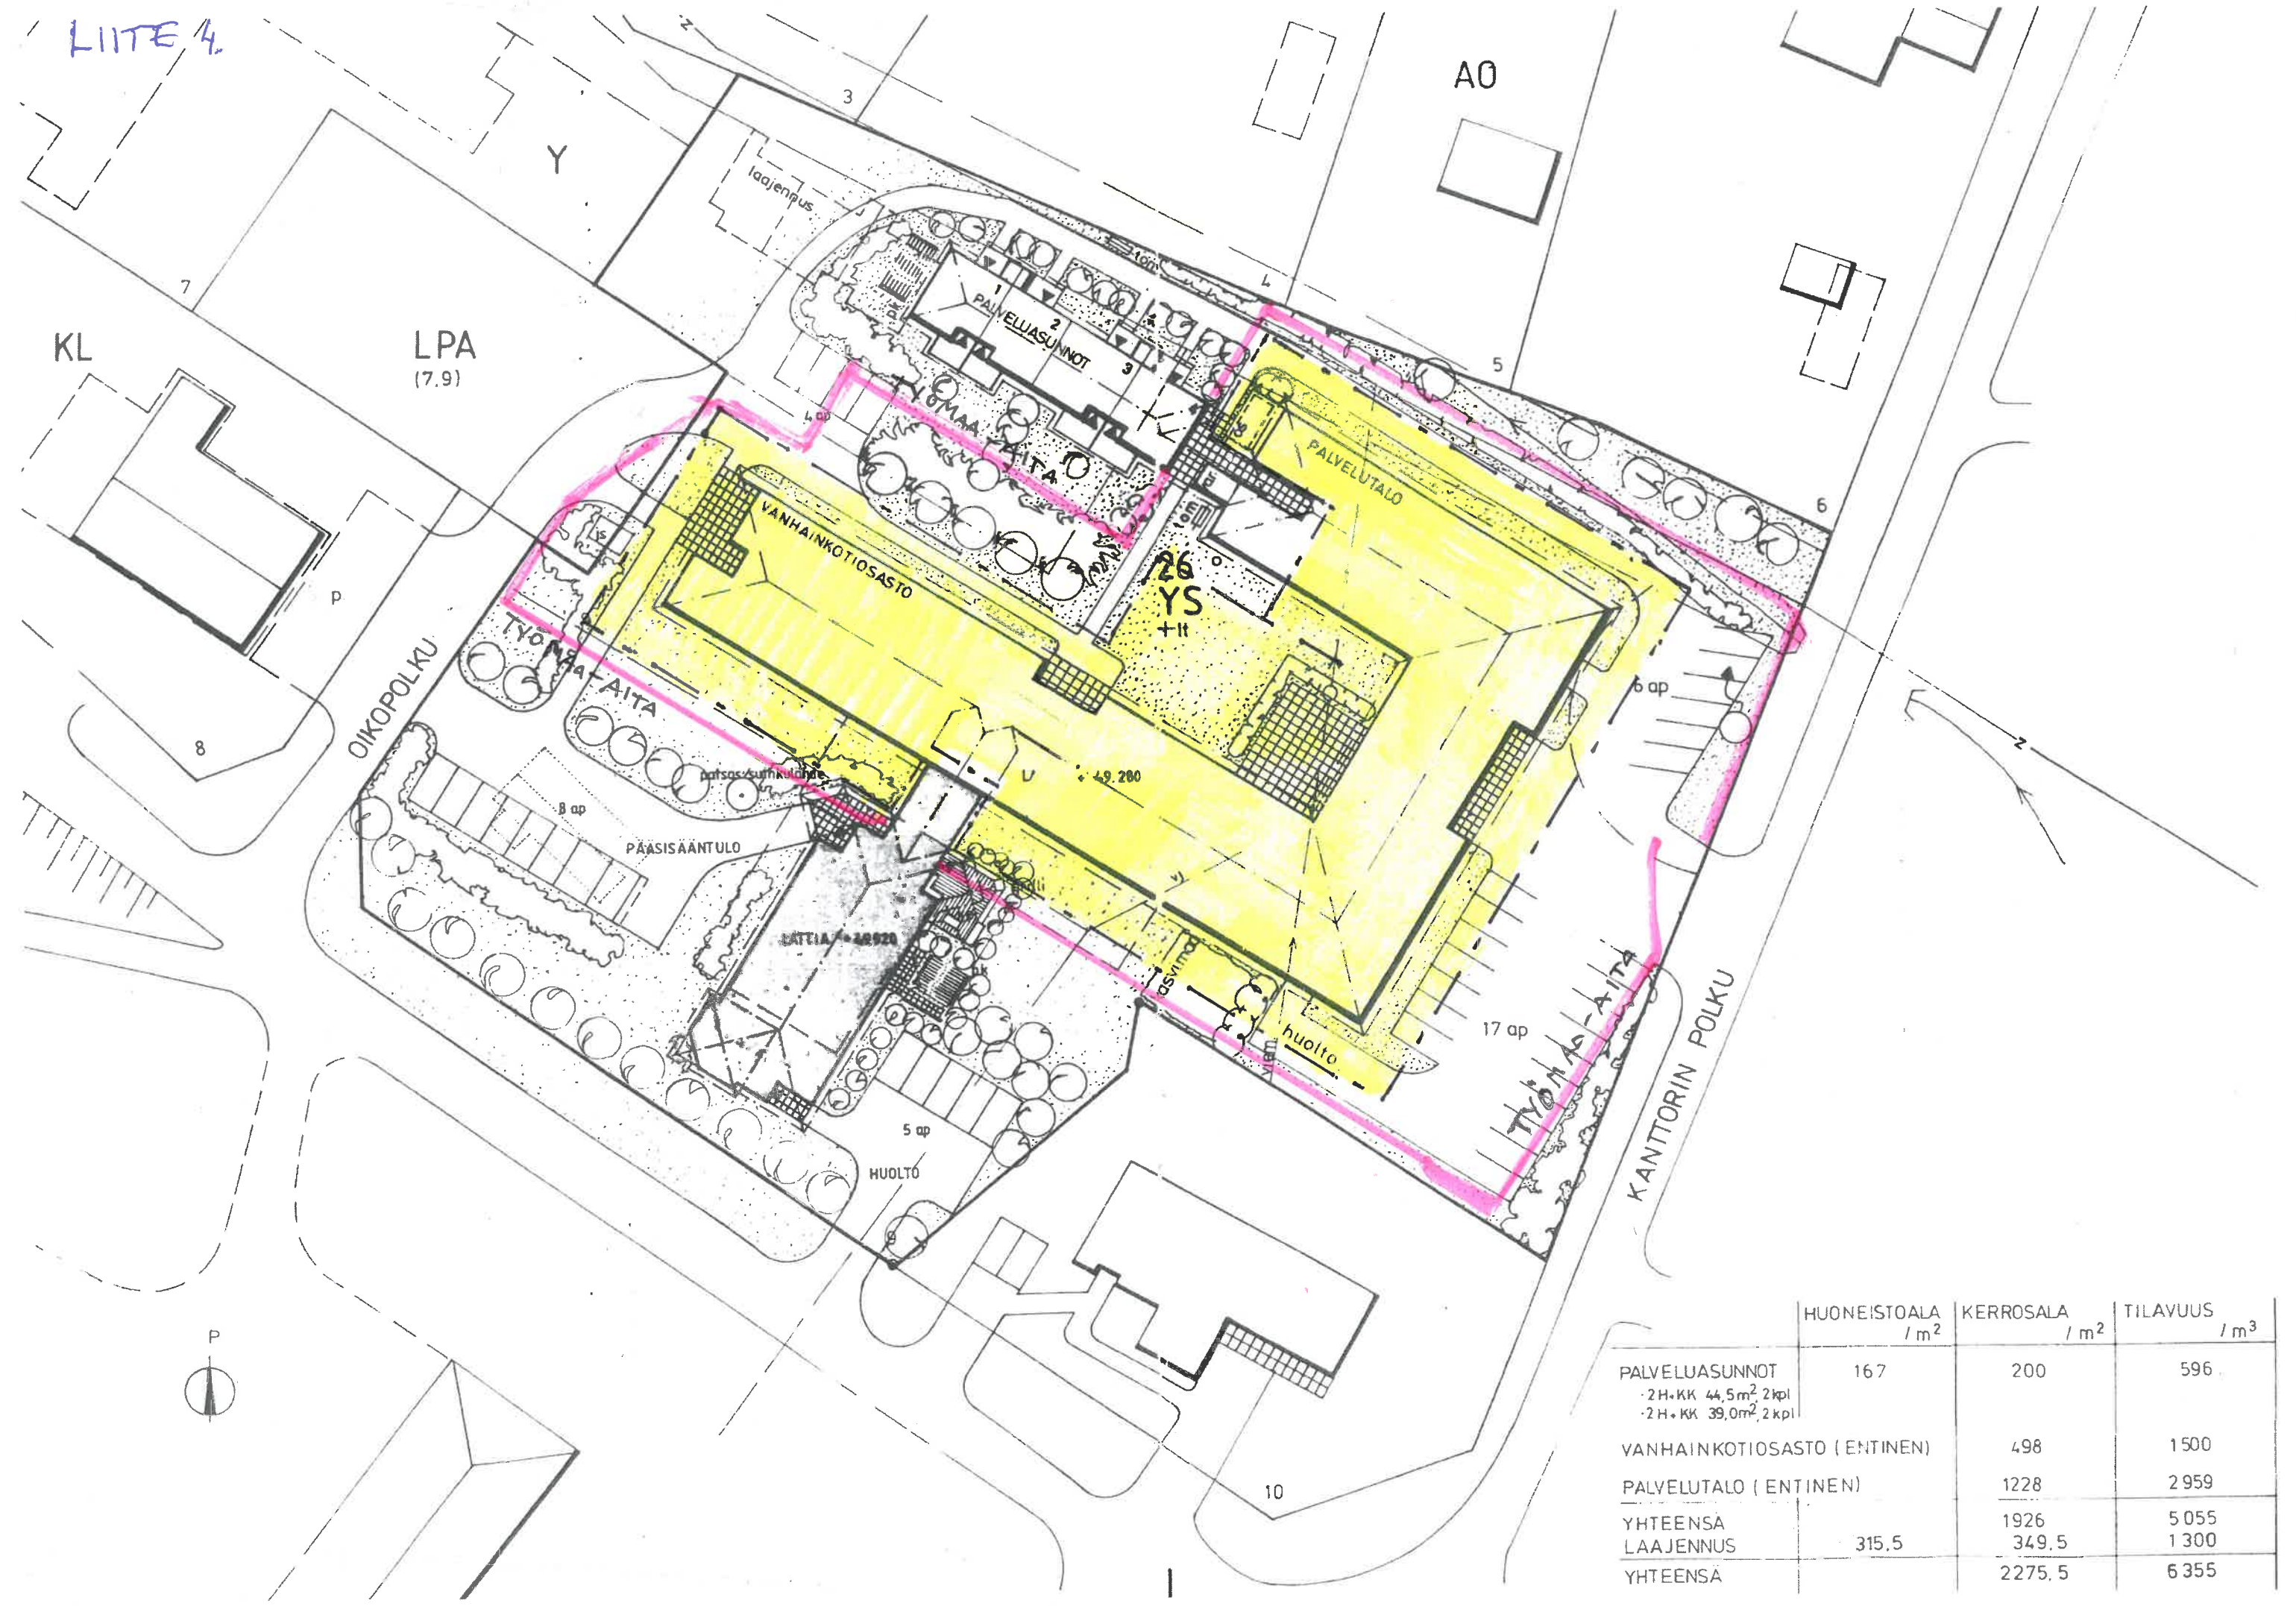

|  | HUONEISTOALA<br>/ m <sup>2</sup> | KERROSALA<br>/ m <sup>2</sup> | TILAVUUS<br>/ m <sup>3</sup> |
|--|----------------------------------|-------------------------------|------------------------------|
| PALVELUASUNNOT<br>- 2H+KK 44,5m <sup>2</sup> 2kpl<br>- 2H+KK 39,0m <sup>2</sup> 2kpl | 167                              | 200                           | 596                          |
| VANHAINKOTIOSASTO (ENTINEN)  |                                  | 498                           | 1500                         |
| PALVELUTALO (ENTINEN)  |                                  | 1228                          | 2959                         |
| YHTEENSÄ<br>LAAJENNUS  | 315,5                            | 1926<br>349,5                 | 5055<br>1300                 |
| YHTEENSÄ   |                                  | 2275,5                        | 6355                         |